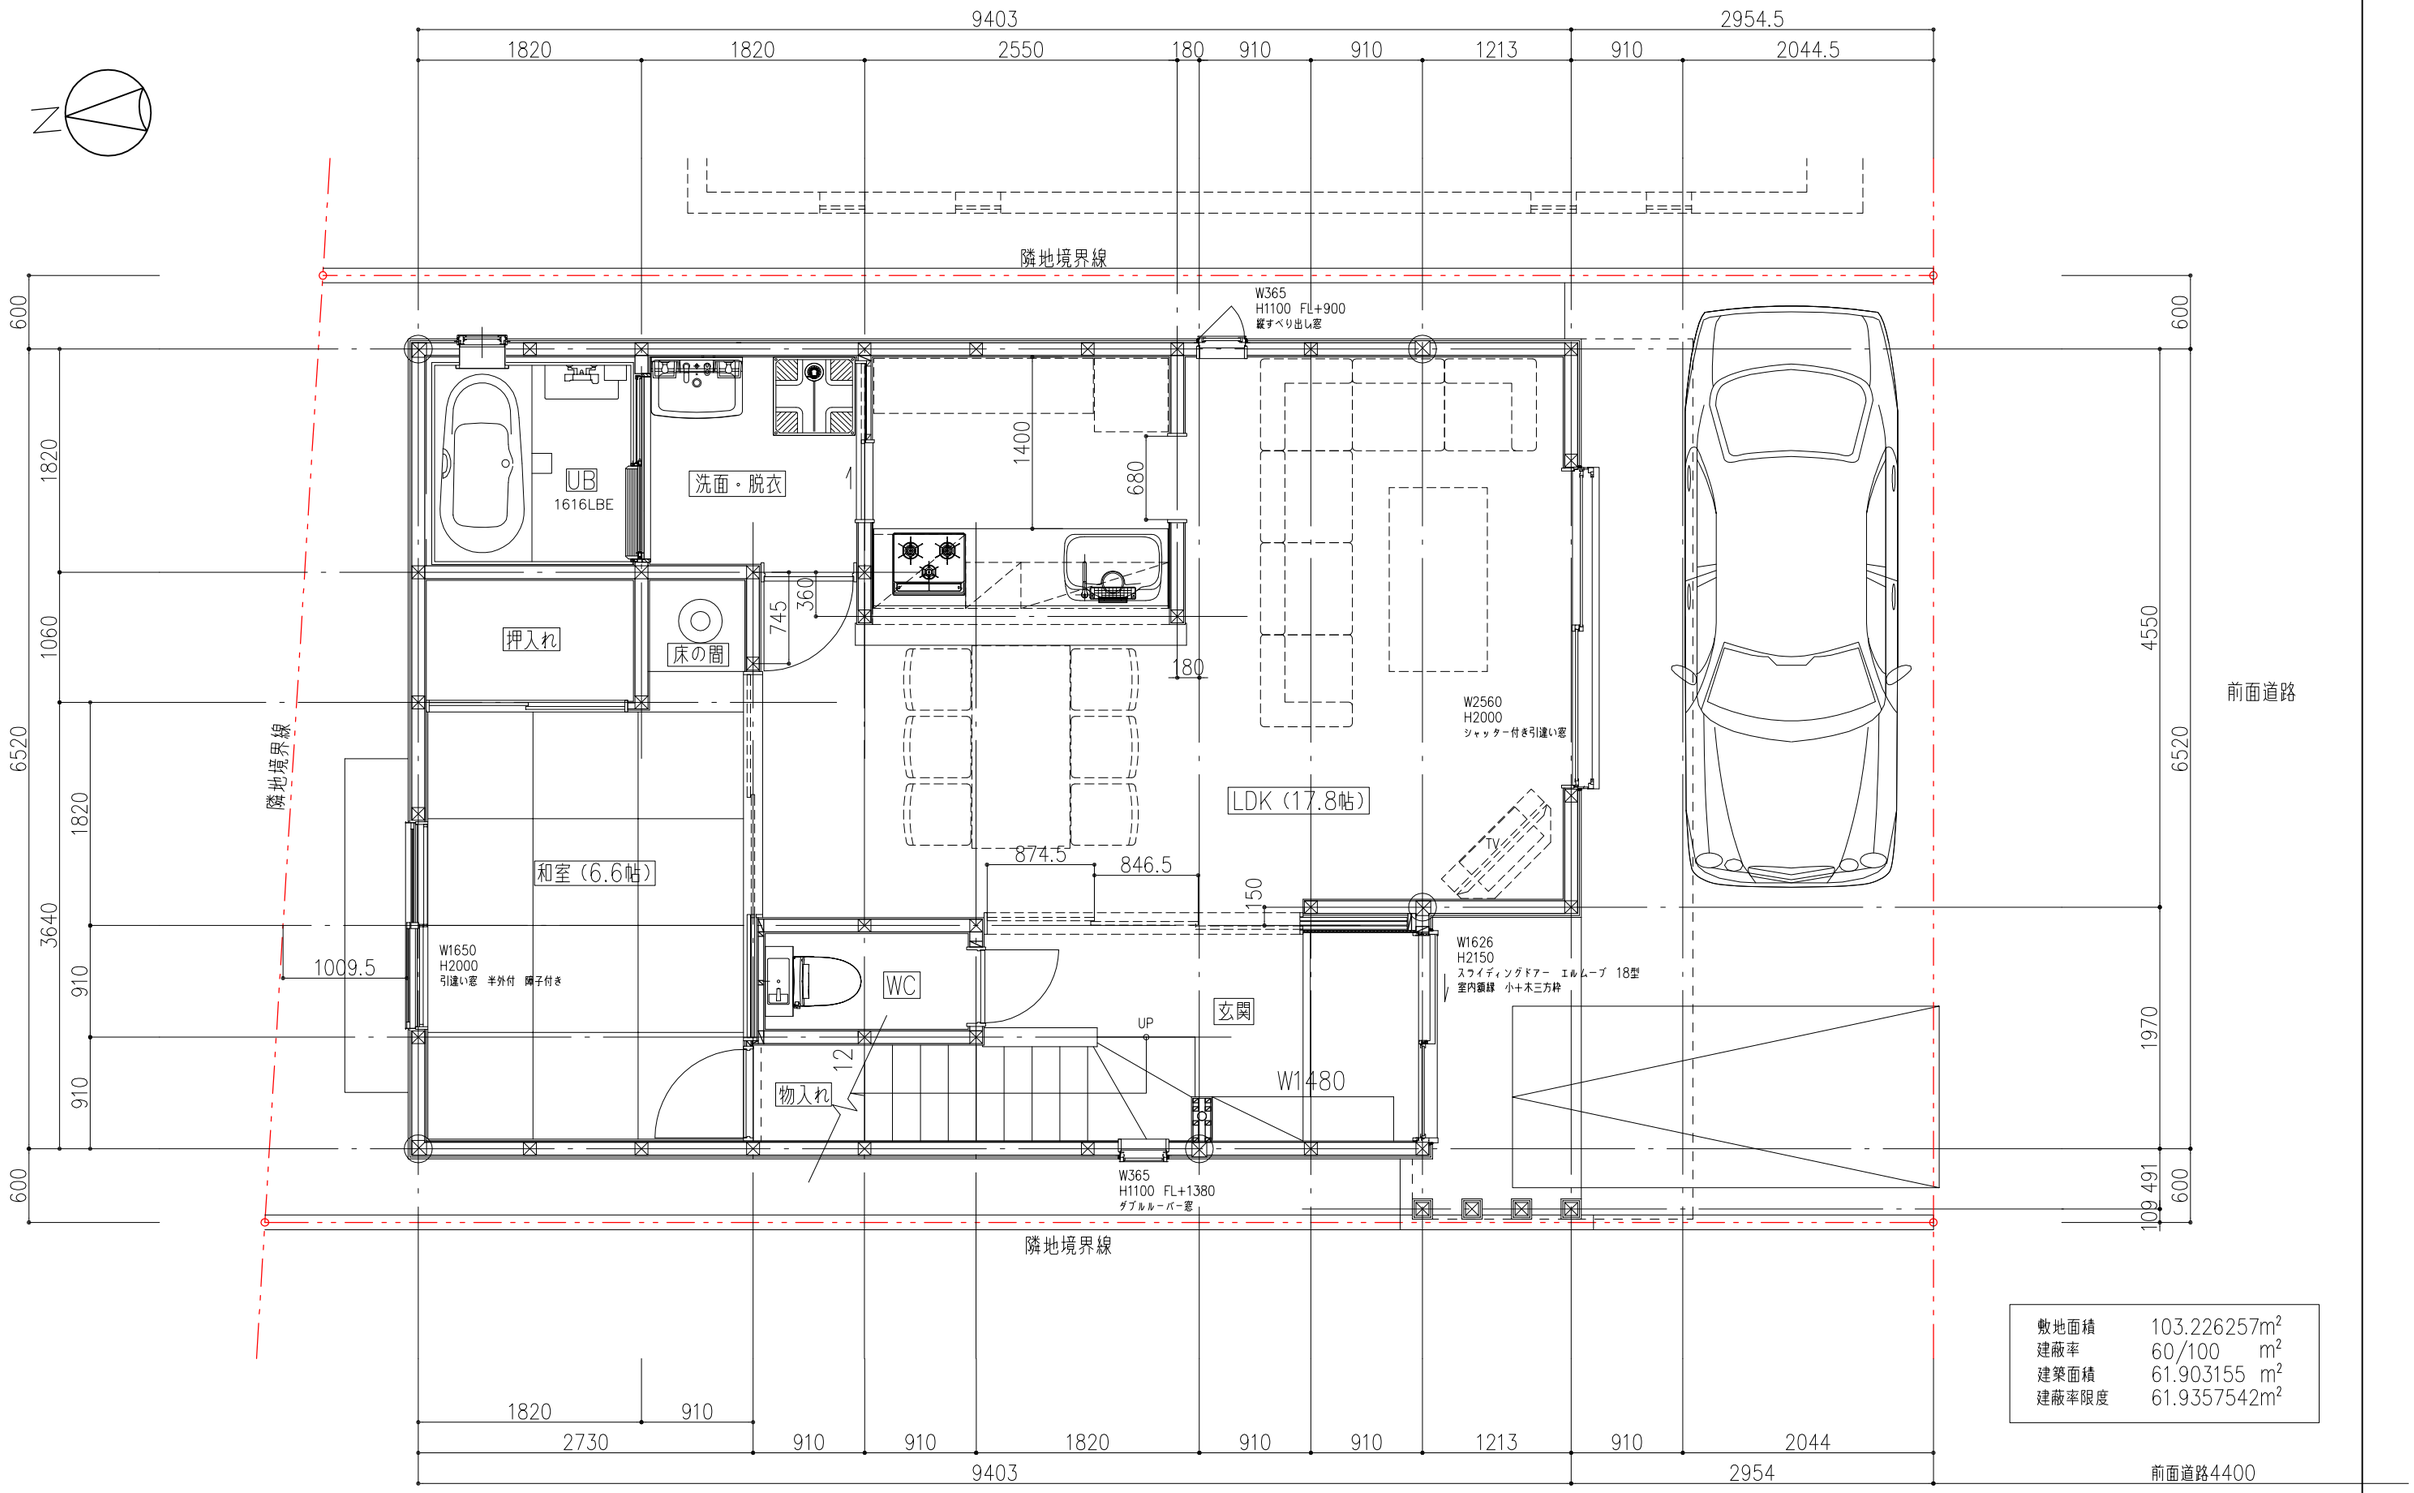

敷地面積	103.226257m²
建蔽率	60/100 m²
建築面積	61.903155 m²
建蔽率限度	61.9357542m²

REVISION

株式会社　エム・アイ工房

〒814−0032　福岡市早良区小田部1丁目32−3

TEL ： 092(845)1211 ・ FAX ： 092(845)1005

M−House　新築工事

B棟　1F平面詳細図　S=1/50

No.　A−01

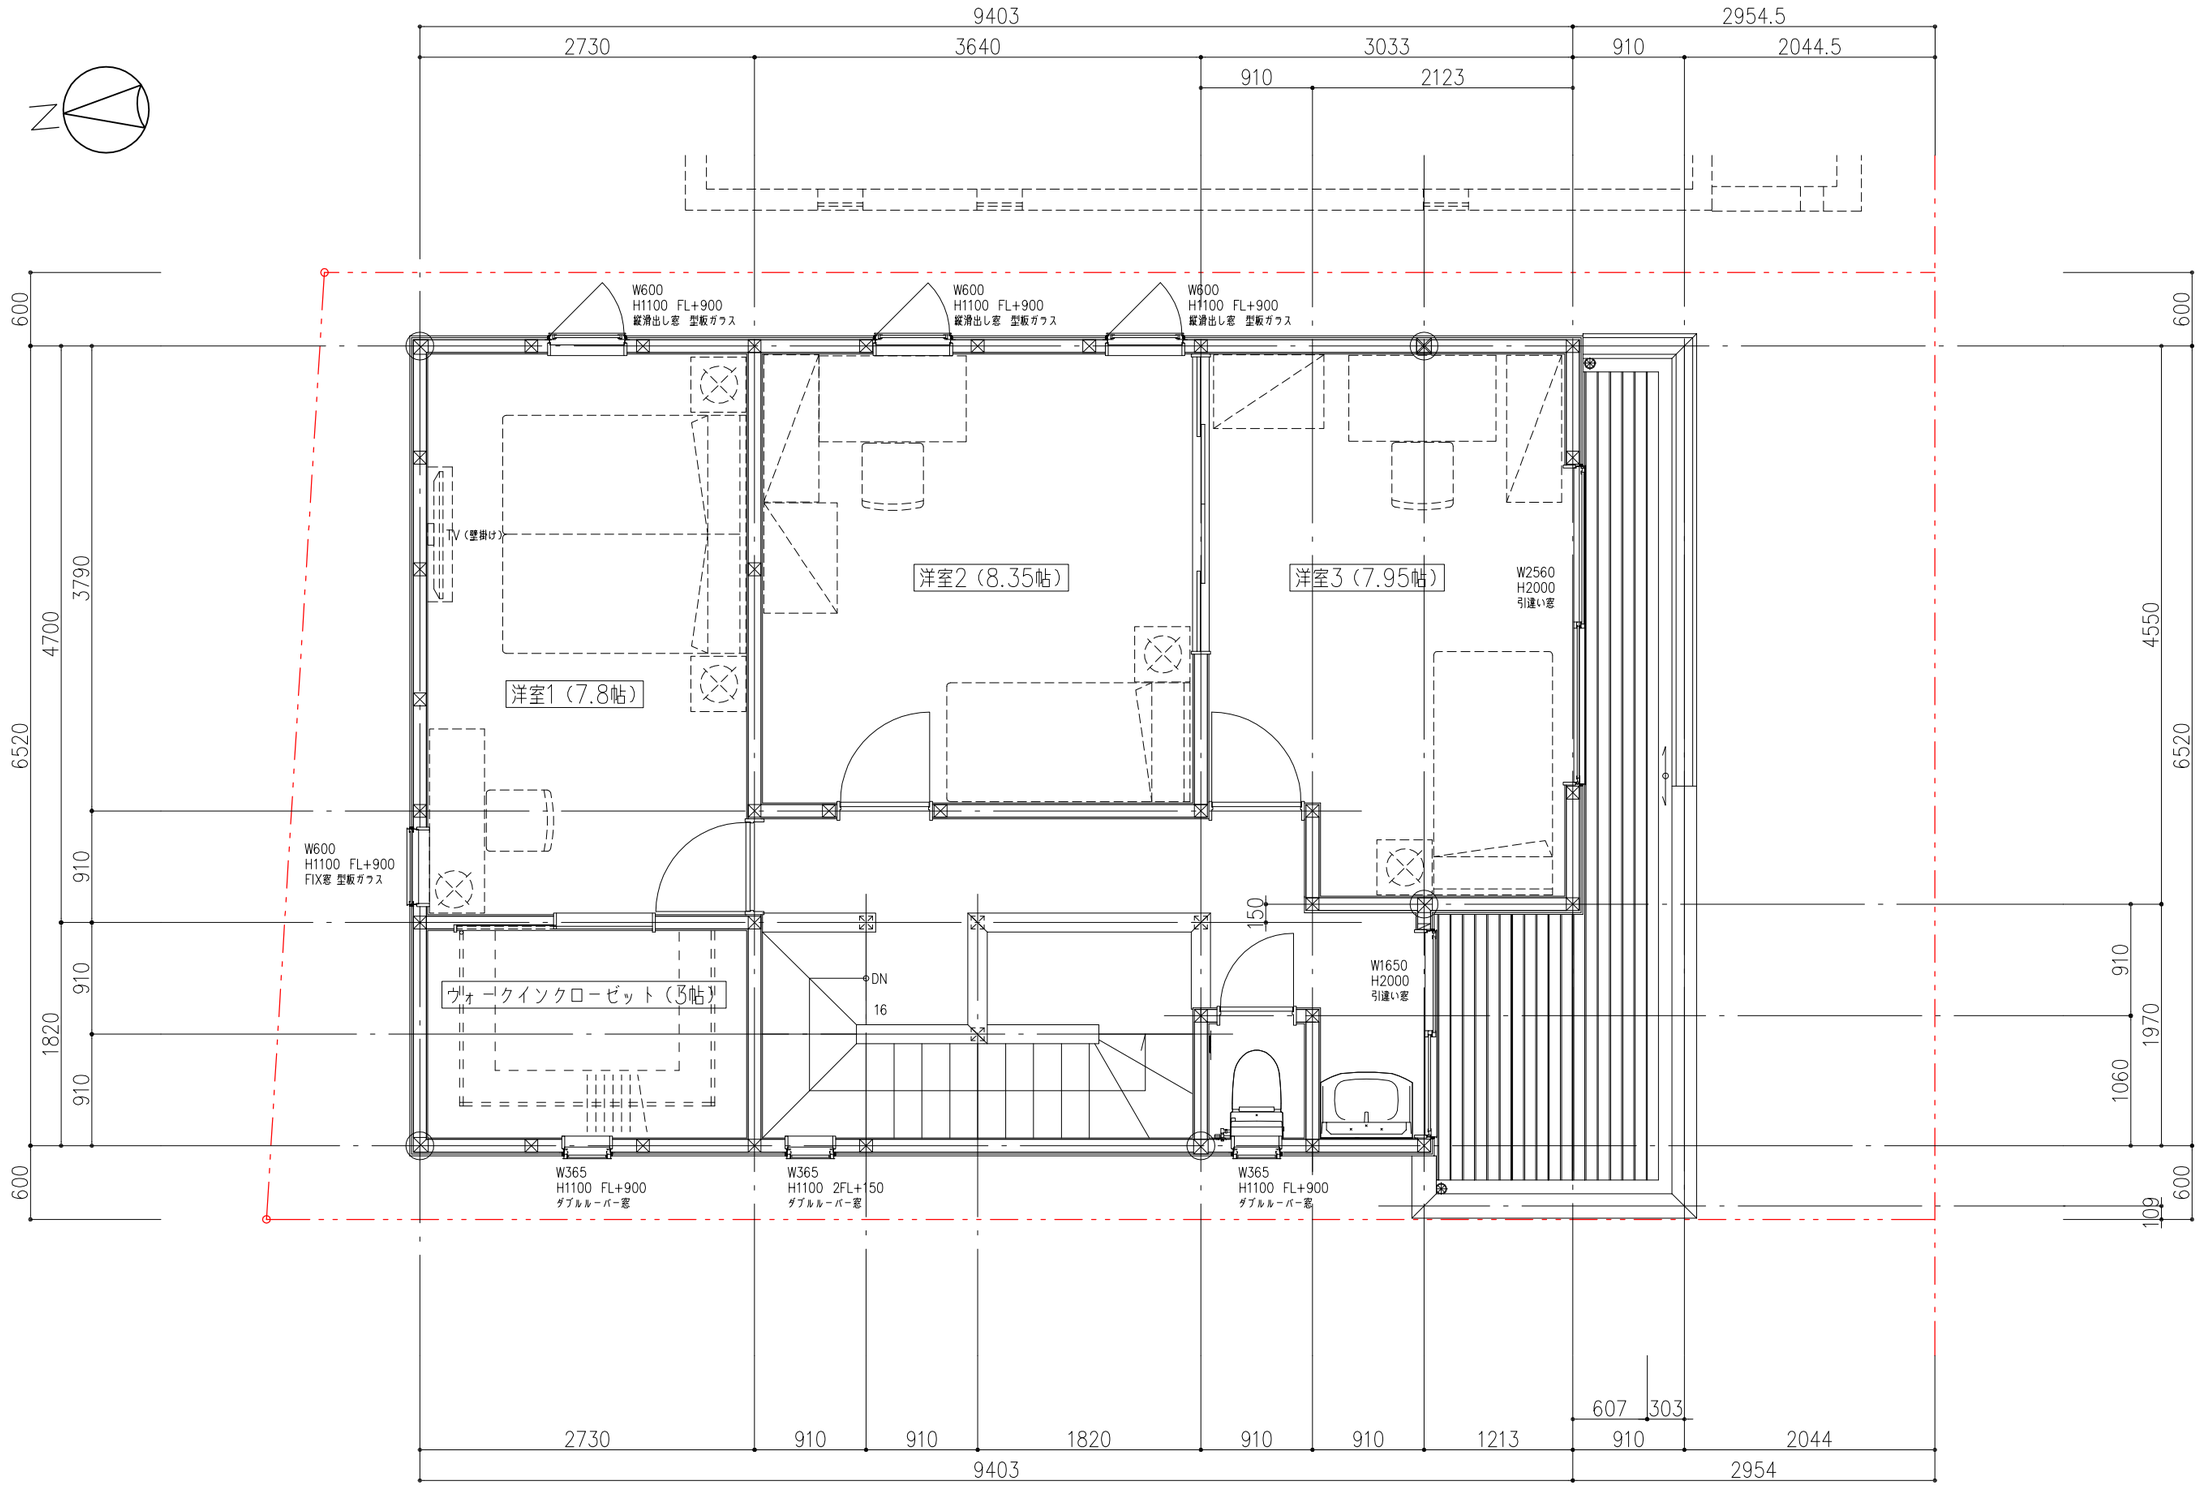

REVISION

株式会社 エム・アイ工房

〒814−0032 福岡市早良区小田部1丁目32−3

TEL ： 092(845)1211 ・ FAX ： 092(845)1005

M−House 新築工事

B棟 2F平面詳細図 S=1/50

No. A−02

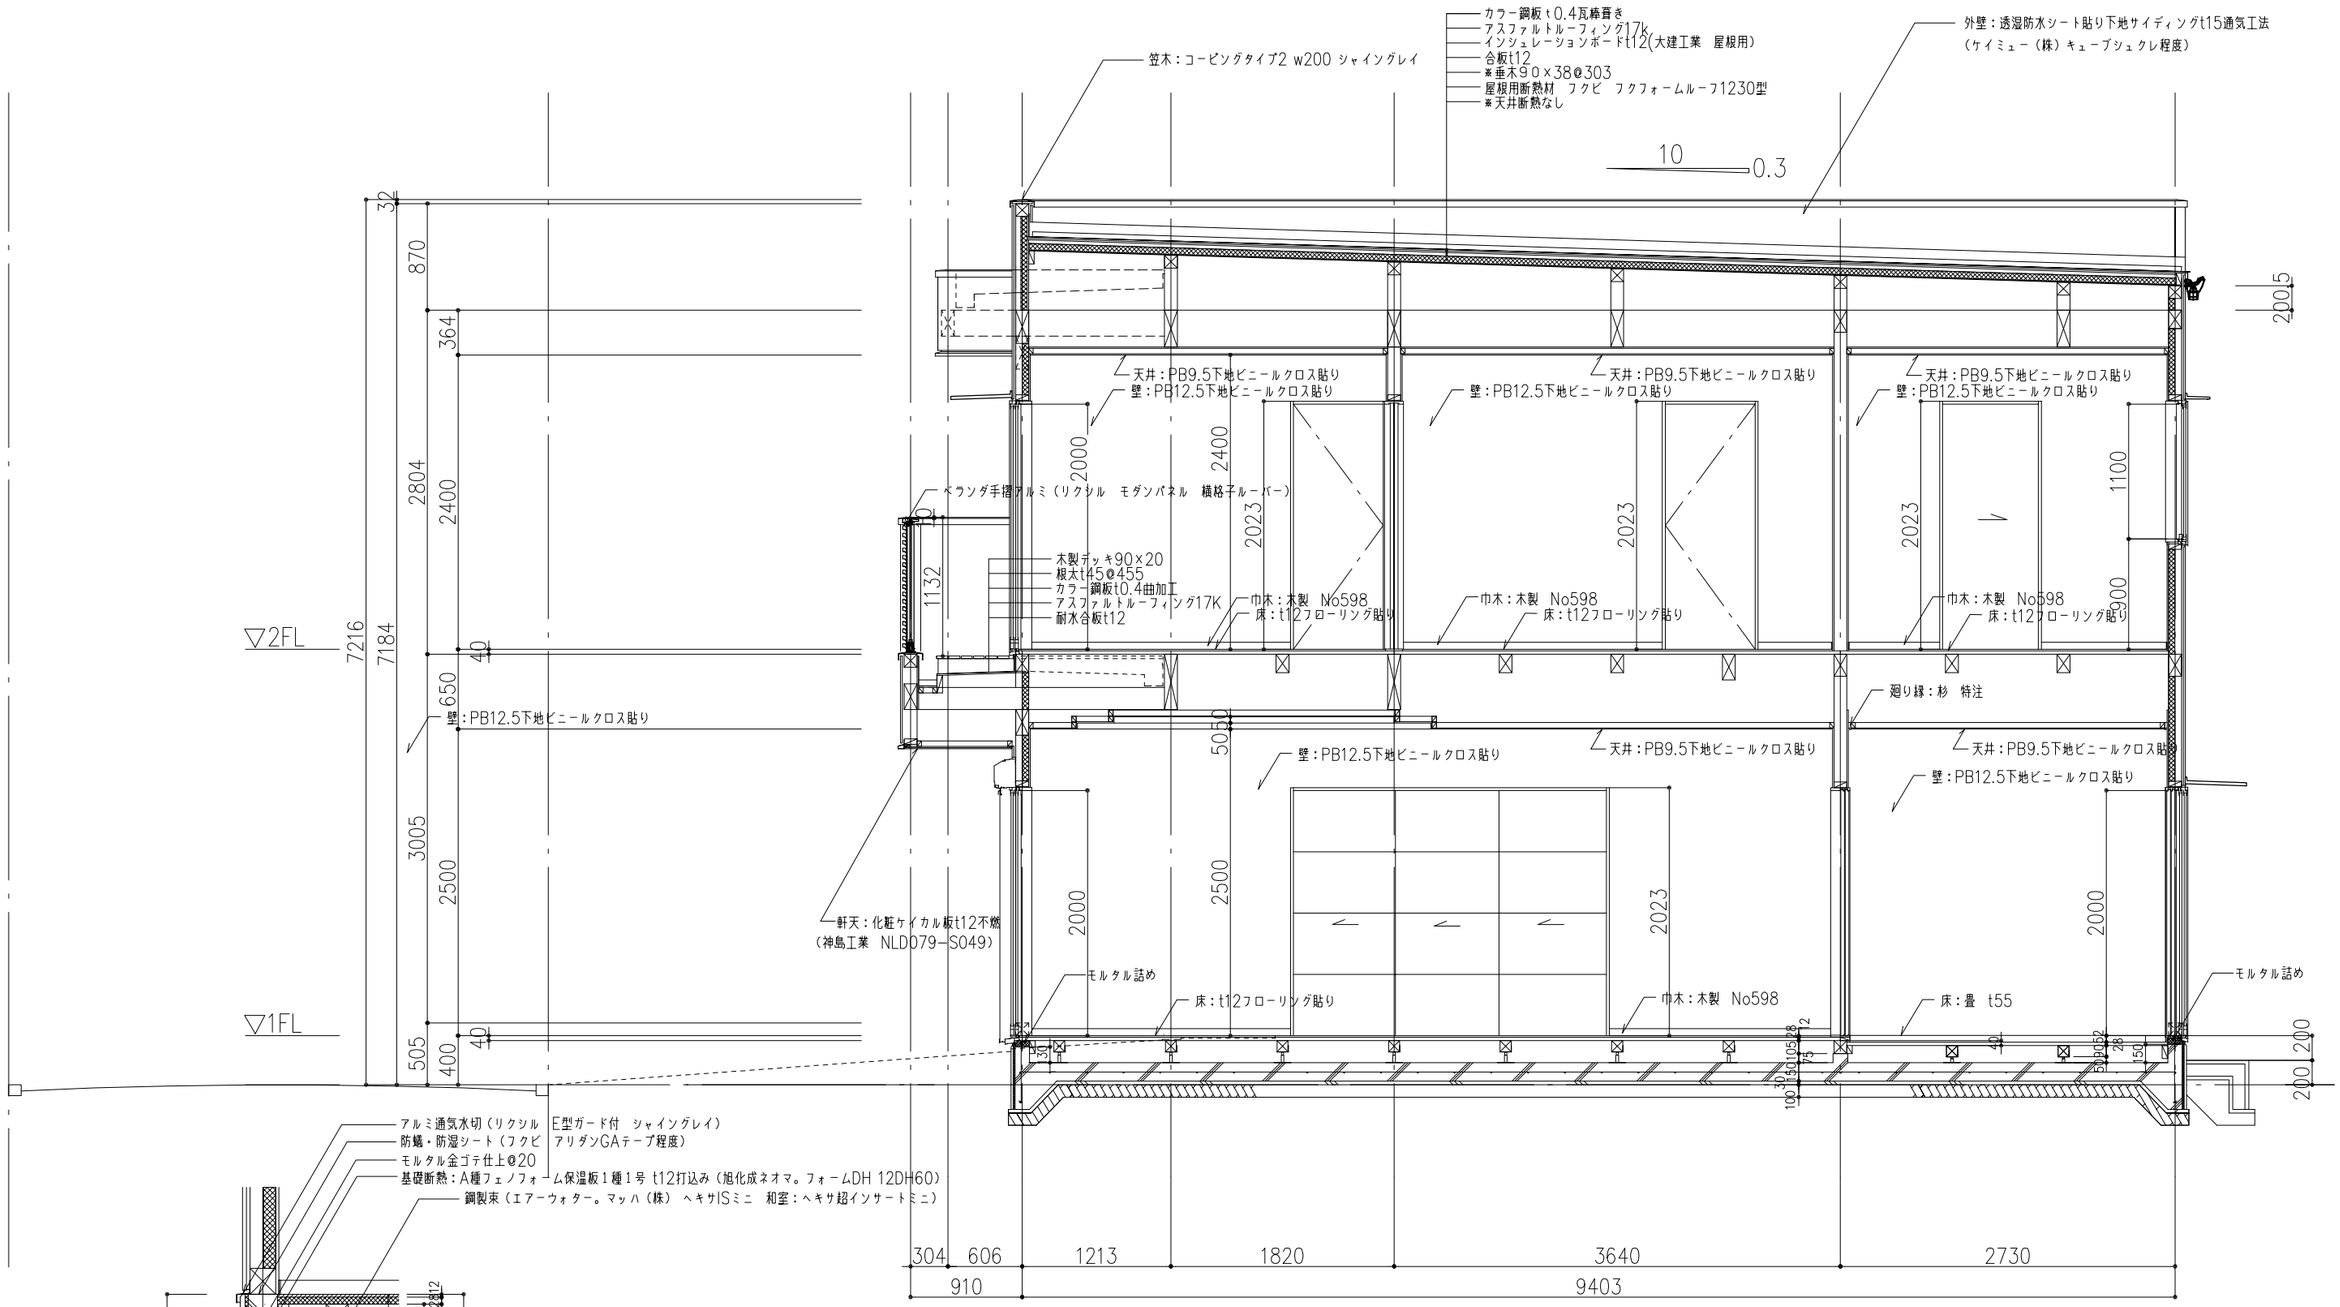

外回り基礎基本断面図
(外断熱工法)

REVISION		株式会社　エム・アイ工房	M−House　新築工事	
		〒814−0032　福岡市早良区小田部1丁目32−3 TEL ： 092(845)1211 ・ FAX ： 092(845)1005	B棟　矩計詳細図　S=1/50	No. A−03

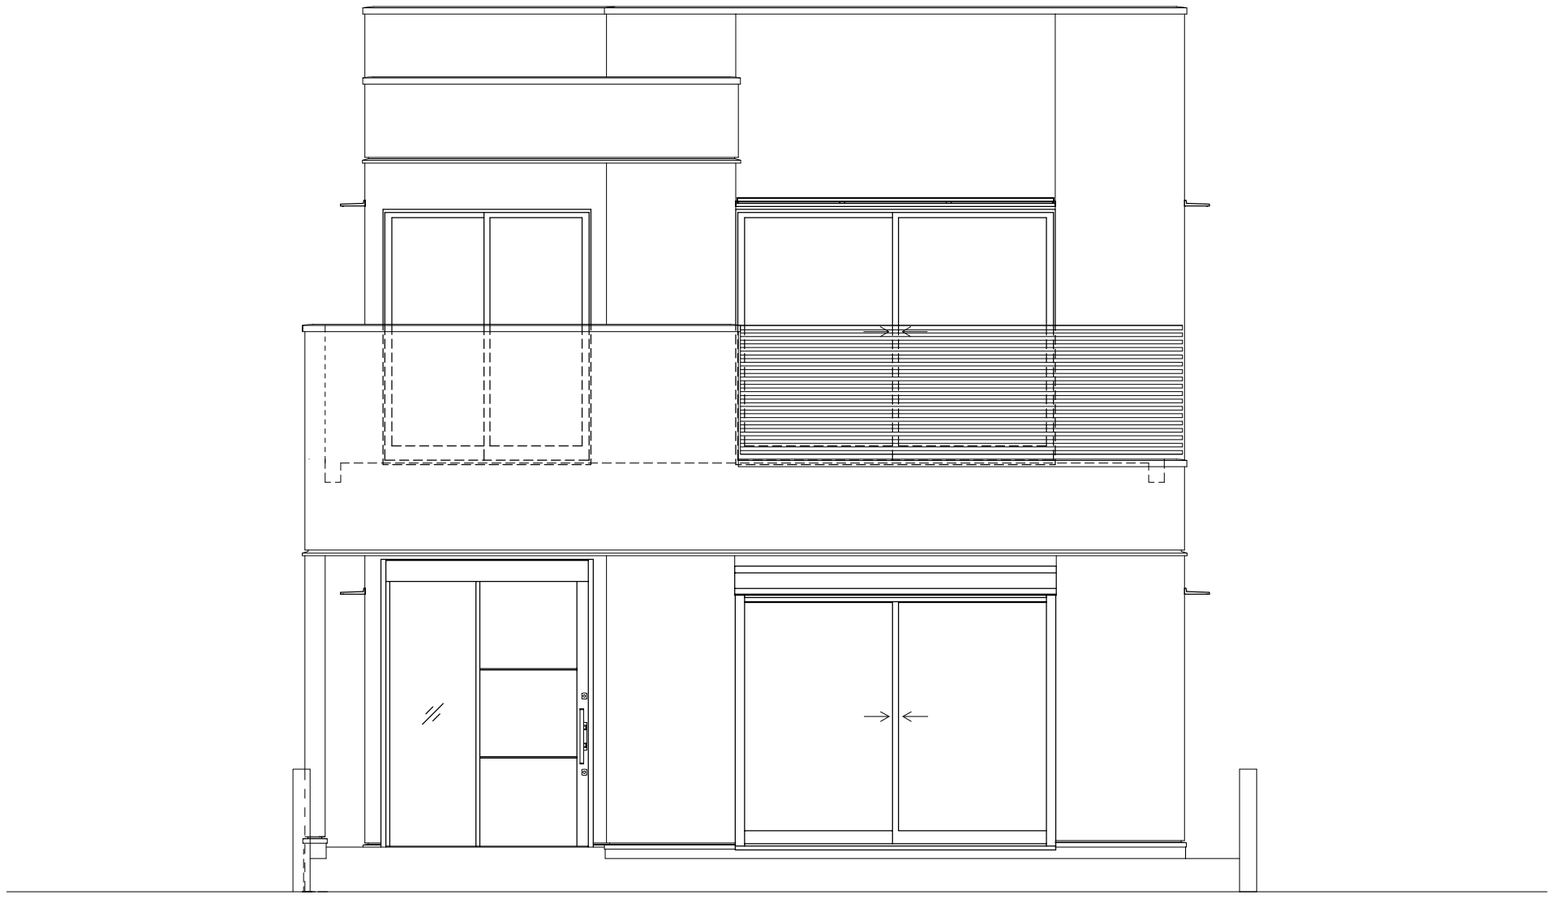

REVISION		株式会社 エム・アイ工房	M−House 新築工事	
		〒814−0032 福岡市早良区小田部1丁目32−3 TEL : 092(845)1211 ・ FAX : 092(845)1005	B棟 南立面図 S=1/50	No. A−04

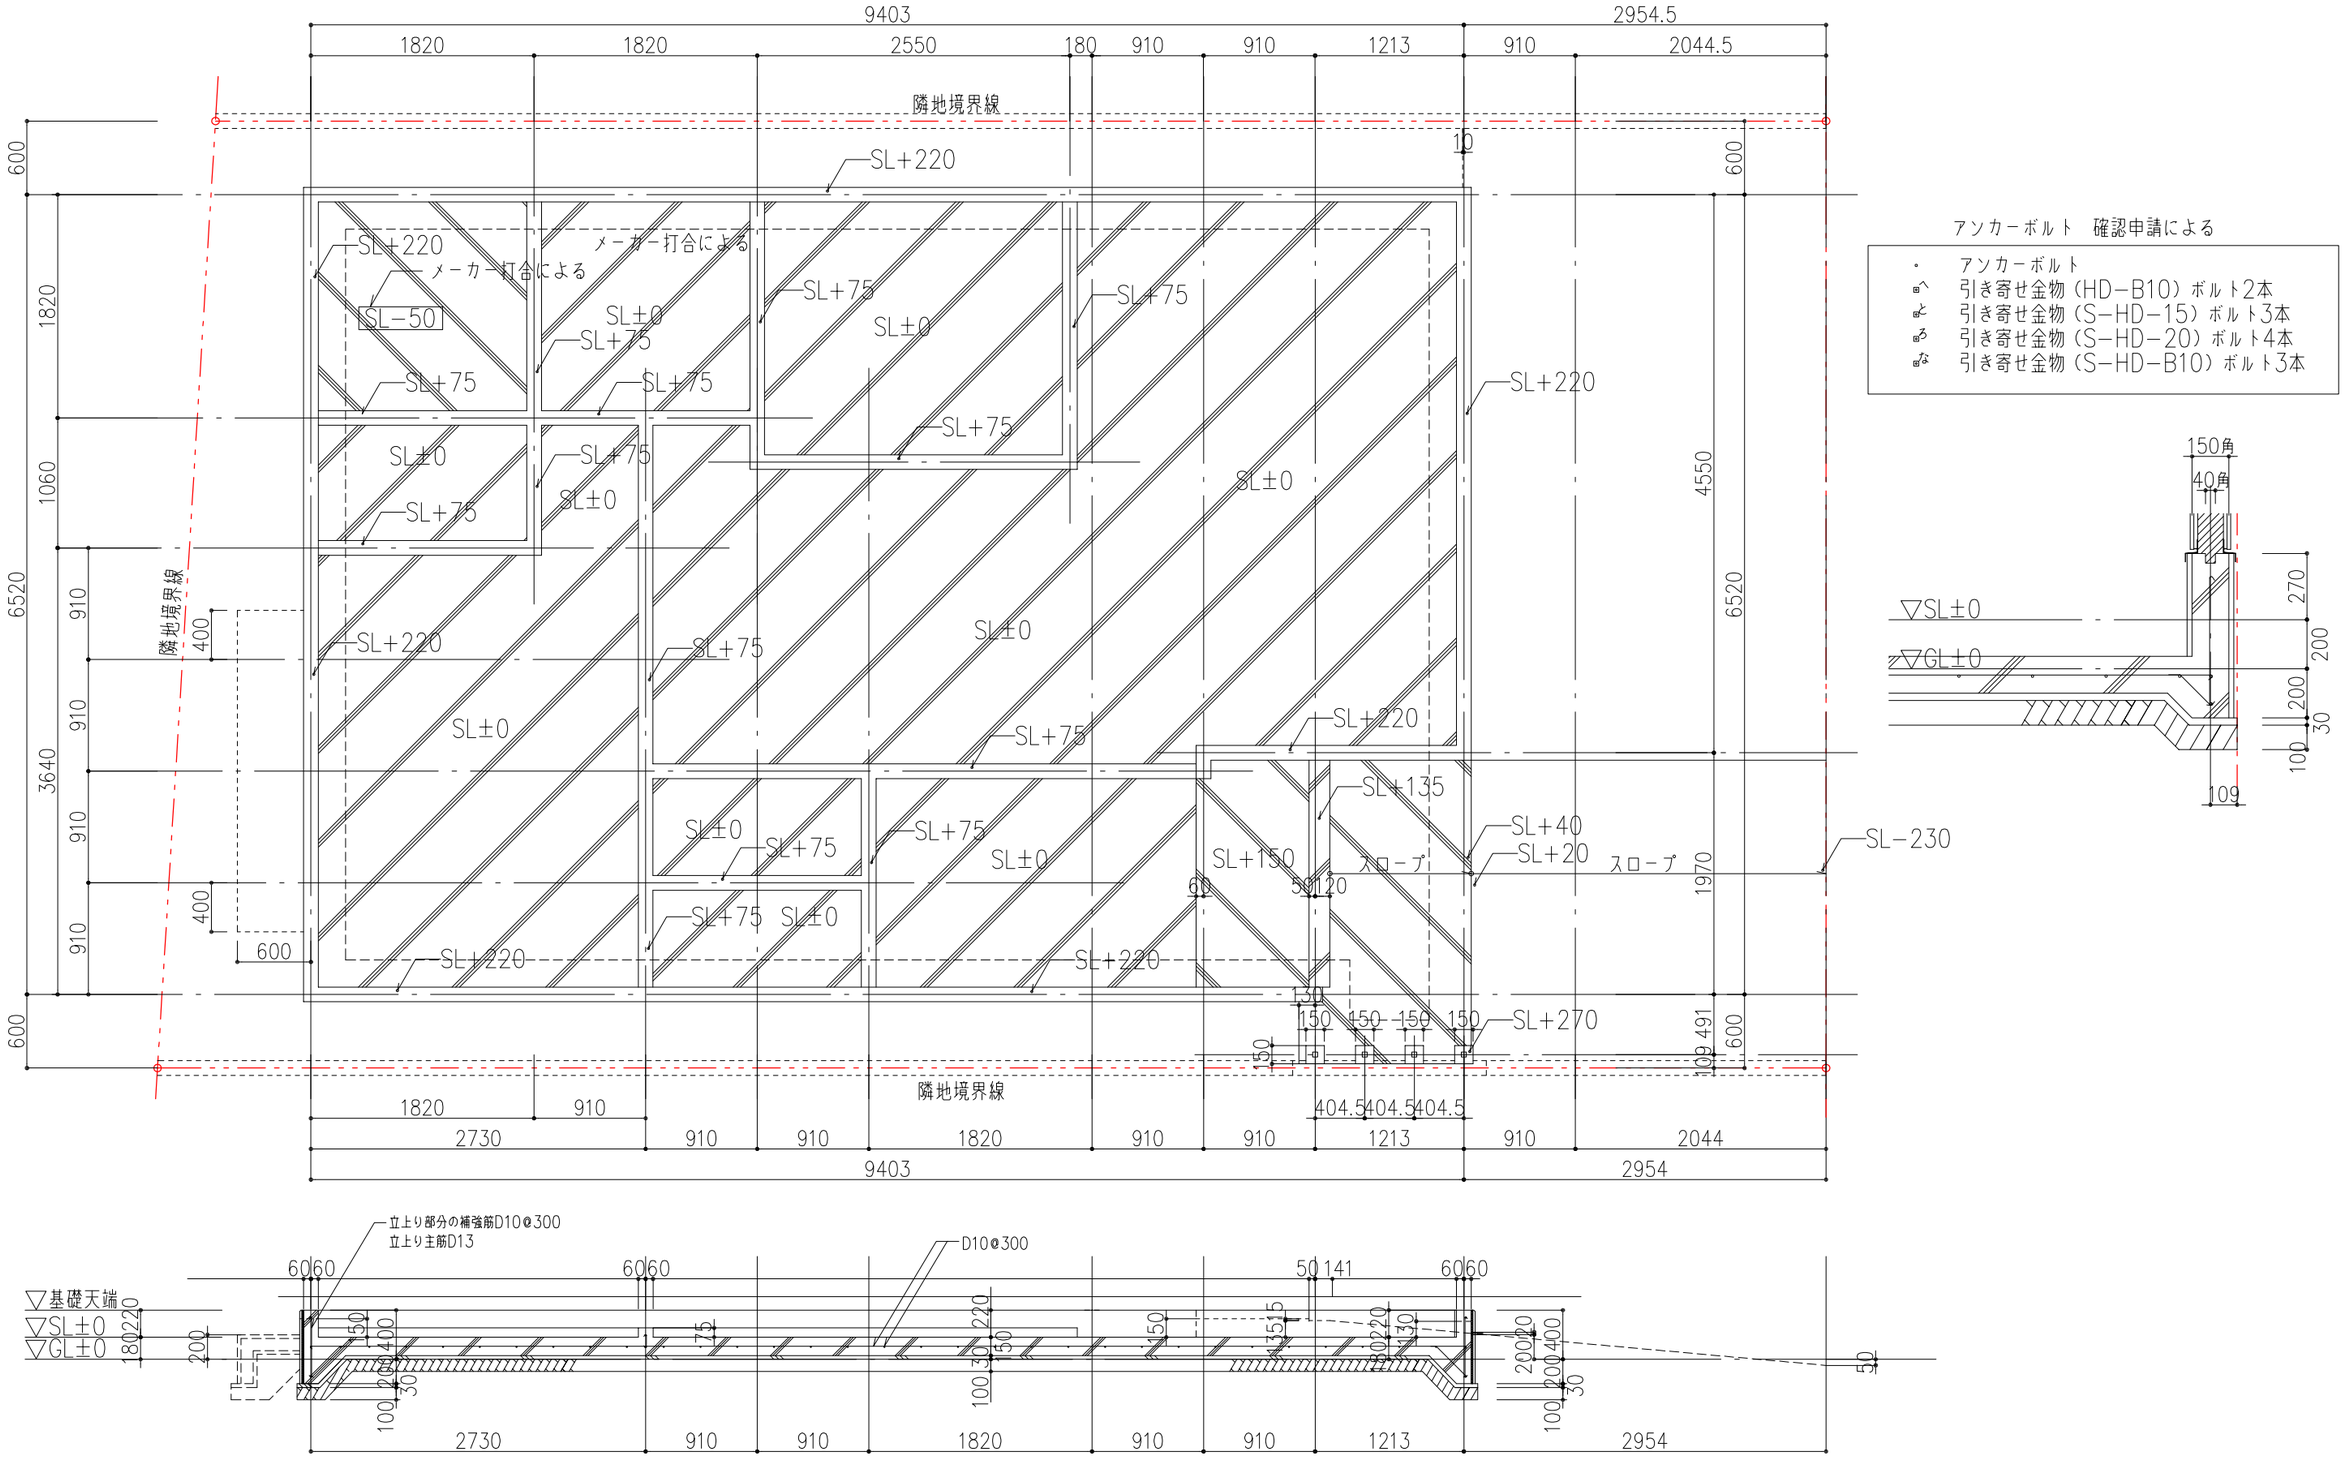

REVISION		株式会社　エム・アイ工房	M-House　新築工事	
		〒814-0032　福岡市早良区小田部1丁目32-3 TEL：092(845)1211・FAX：092(845)1005	B棟　基礎図　S=1/50	No.　A-05